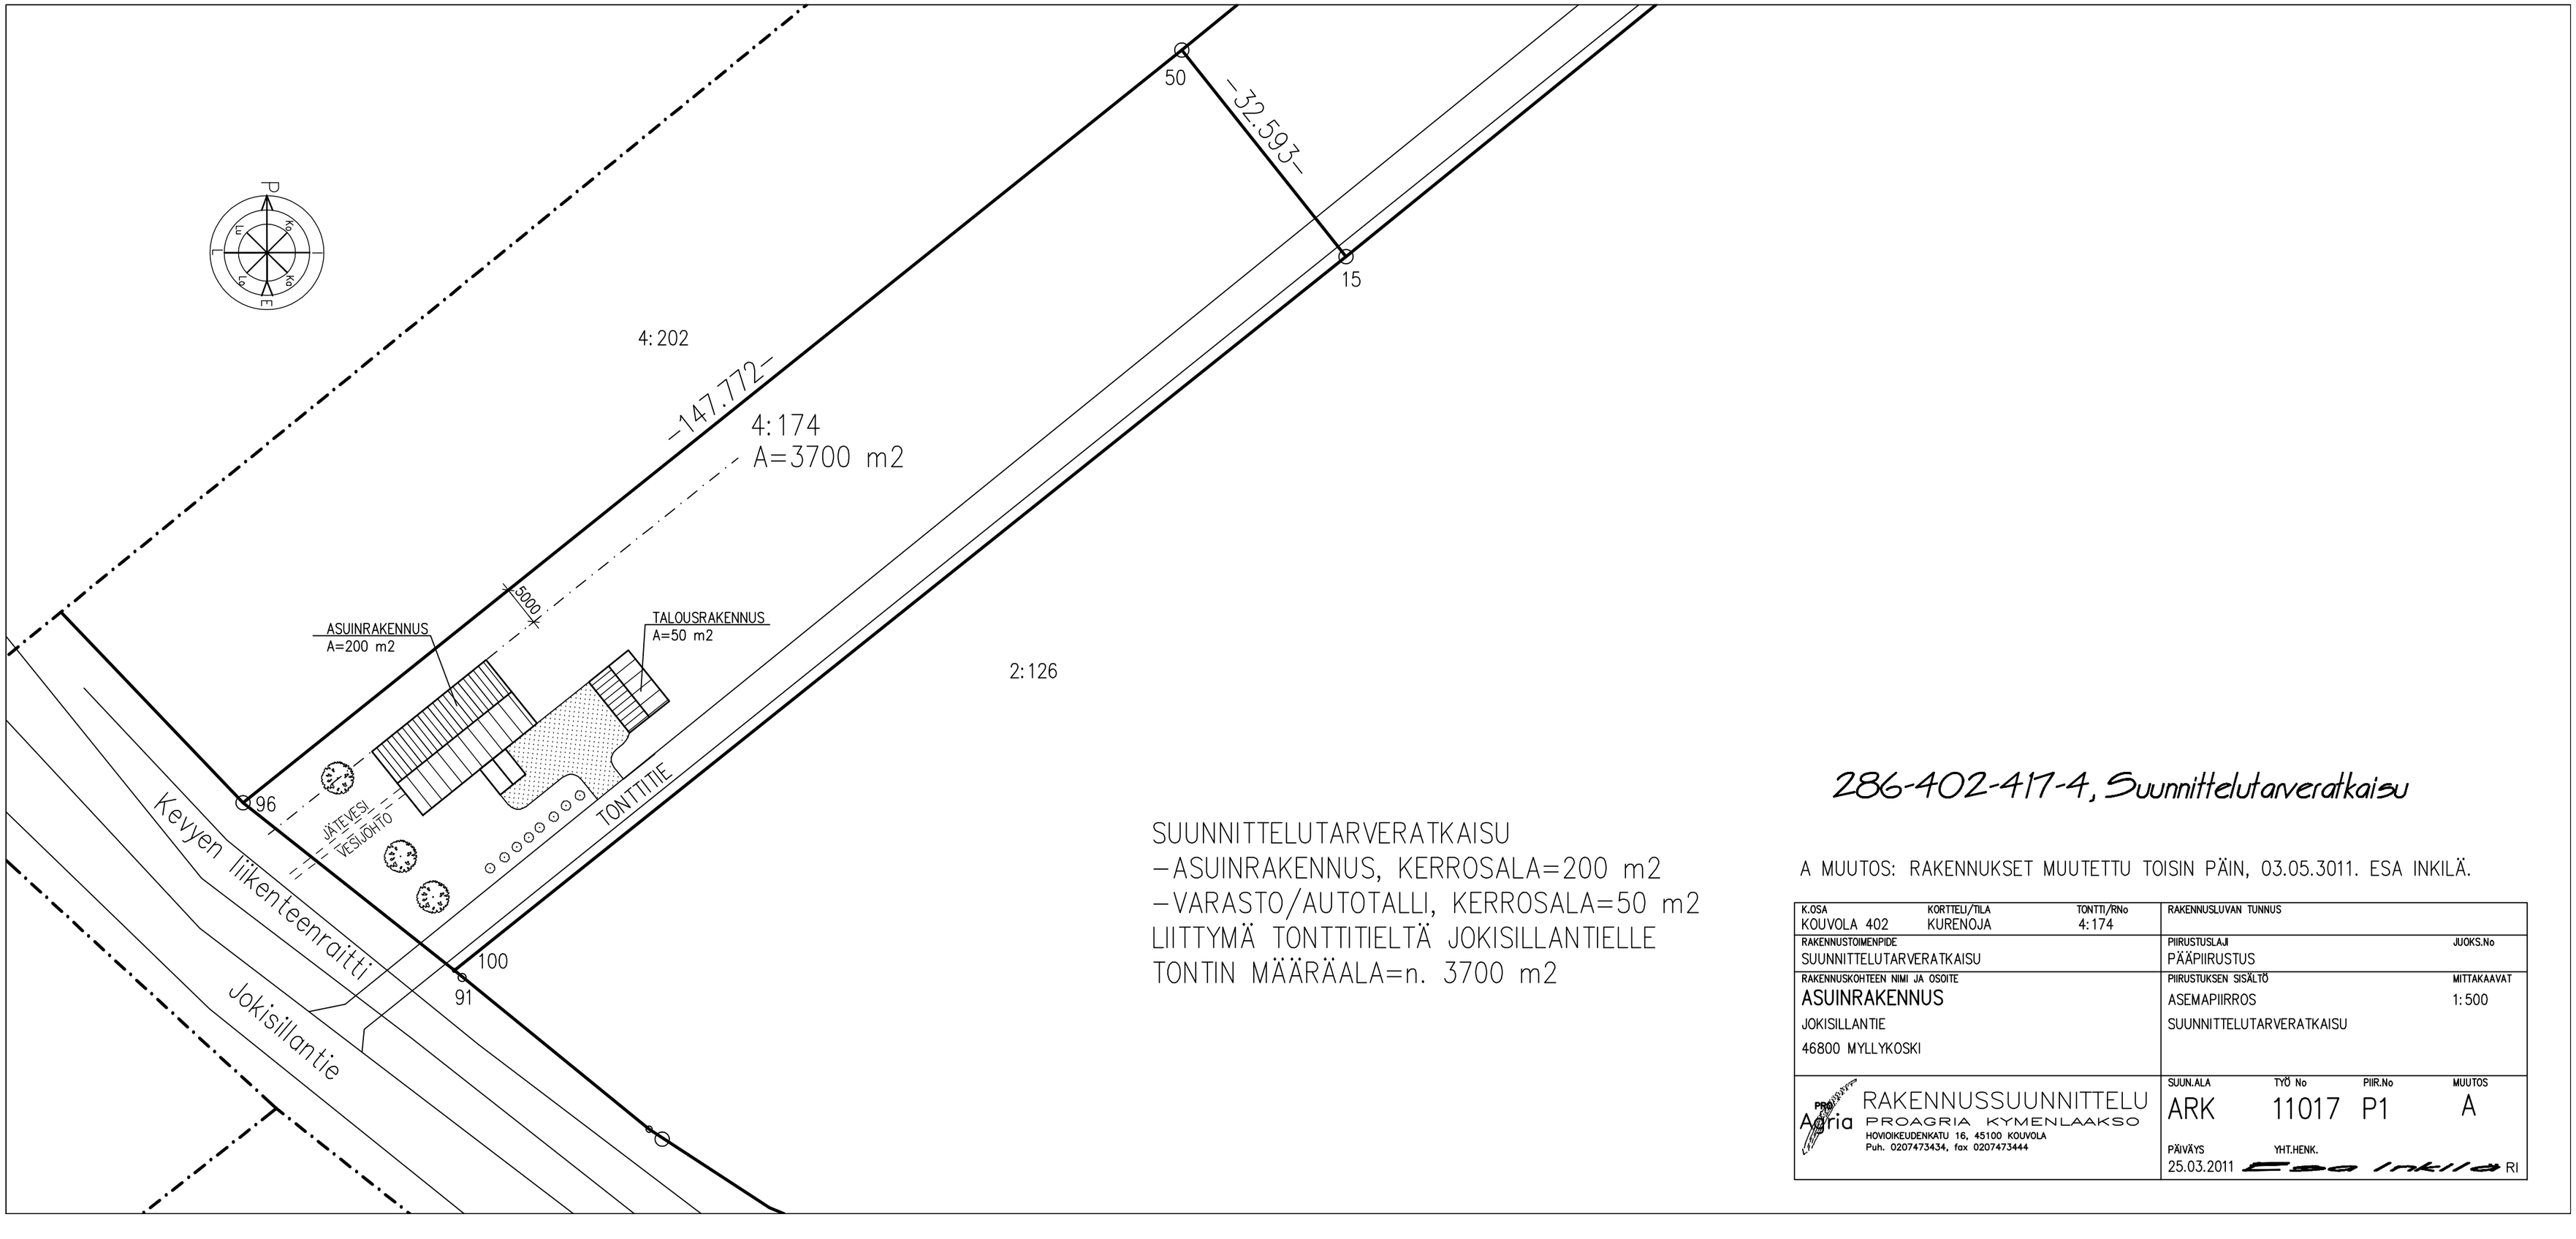


SUUNNITTELUTARVERATKAISU
– ASUINRAKENNUS, KERROSALA=200 m2
– VARASTO/AUTOTALLI, KERROSALA=50 m2
LIITTYMÄ TONTTITIELTÄ JOKISILLANTIELLE
TONTIN MÄÄRÄALA=n. 3700 m2

286-402-417-4, Suunnittelutarveratkaisu

A MUUTOS: RAKENNUKSET MUUTETTU TOISIN PÄIN, 03.05.3011. ESA INKILÄ.

| K.OSA | KORTTELI/TILA | TONTTI/RNo | RAKENNUSLUVAN TUNNUS |
|---|---|---|---|
| KOUVOLA 402 | KURENOJA | 4:174 | |
| RAKENNUSTOIMENPIDE | | | PIIRUSTUSLAJI / JUOKS.No |
| SUUNNITTELUTARVERATKAISU | | | PÄÄPIIRUSTUS |
| RAKENNUSKOHTEEN NIMI JA OSOITE | | | PIIRUSTUKSEN SISÄLTÖ / MITTAKAAVAT |
| ASUINRAKENNUS | | | ASEMAPIIRROS 1:500 |
| JOKISILLANTIE | | | SUUNNITTELUTARVERATKAISU |
| 46800 MYLLYKOSKI | | | |


RAKENNUSSUUNNITTELU
PROAGRIA KYMENLAAKSO
HOVIOIKEUDENKATU 16, 45100 KOUVOLA
Puh. 0207473434, fax 0207473444


| SUUN.ALA | TYÖ No | PIIR.No | MUUTOS |
|---|---|---|---|
| ARK | 11017 | P1 | A |

PÄIVÄYS 25.03.2011 YHT.HENK. Esa Inkilä RI